




FASAD SÖDER



FASAD ÖSTER

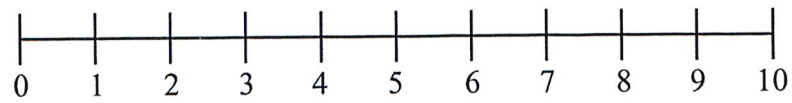

| | |
|--|---------|
|  DANDERYDS KOMMUN Byggnadsnämnden | |
| Inkom | |
| 2009-09-08 | |
| Dnr 0014/09 | Sign TR |
| Tillhör beslut 09.09.09 | |

Registratorn 26
 Tillbyggnad enbostadshus
 Fasader söder och öster
 Skala 1:100
 2009-08-31